

• Moorenweis

EG1a

geplante Erweiterung  
Gewerbegebiet  
ca. 20.000 m<sup>2</sup>  
ca. 12 Einheiten

EG2a

**Legende**

**Ausbaubereiche**

- Vorl. Erschließungsgebiet
- Eigenwirtschaftlicher Ausbau

**Ist-Bandbreiten in Down-/Upload**

- $\geq 30$  Mbit/s | 2 Mbit/s \*
- 16 Mbit/s | 1 Mbit/s
- $\leq 15$  Mbit/s | 1 Mbit/s


\* kein weißer NGA-Fleck

Bearbeitet von:  
Andreas Achatz  
09.11.2016




Projekt:  
MOORENWEIS02  
Typ: Auswahlverfahren

Maßstab 1 : 5000

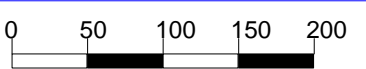


Blatt: 1




Breitbandversorgung Gemeinde Moorenweis

Vorläufige Erschließungsgebiete Detail  
Stand: vor Auswahlverfahren





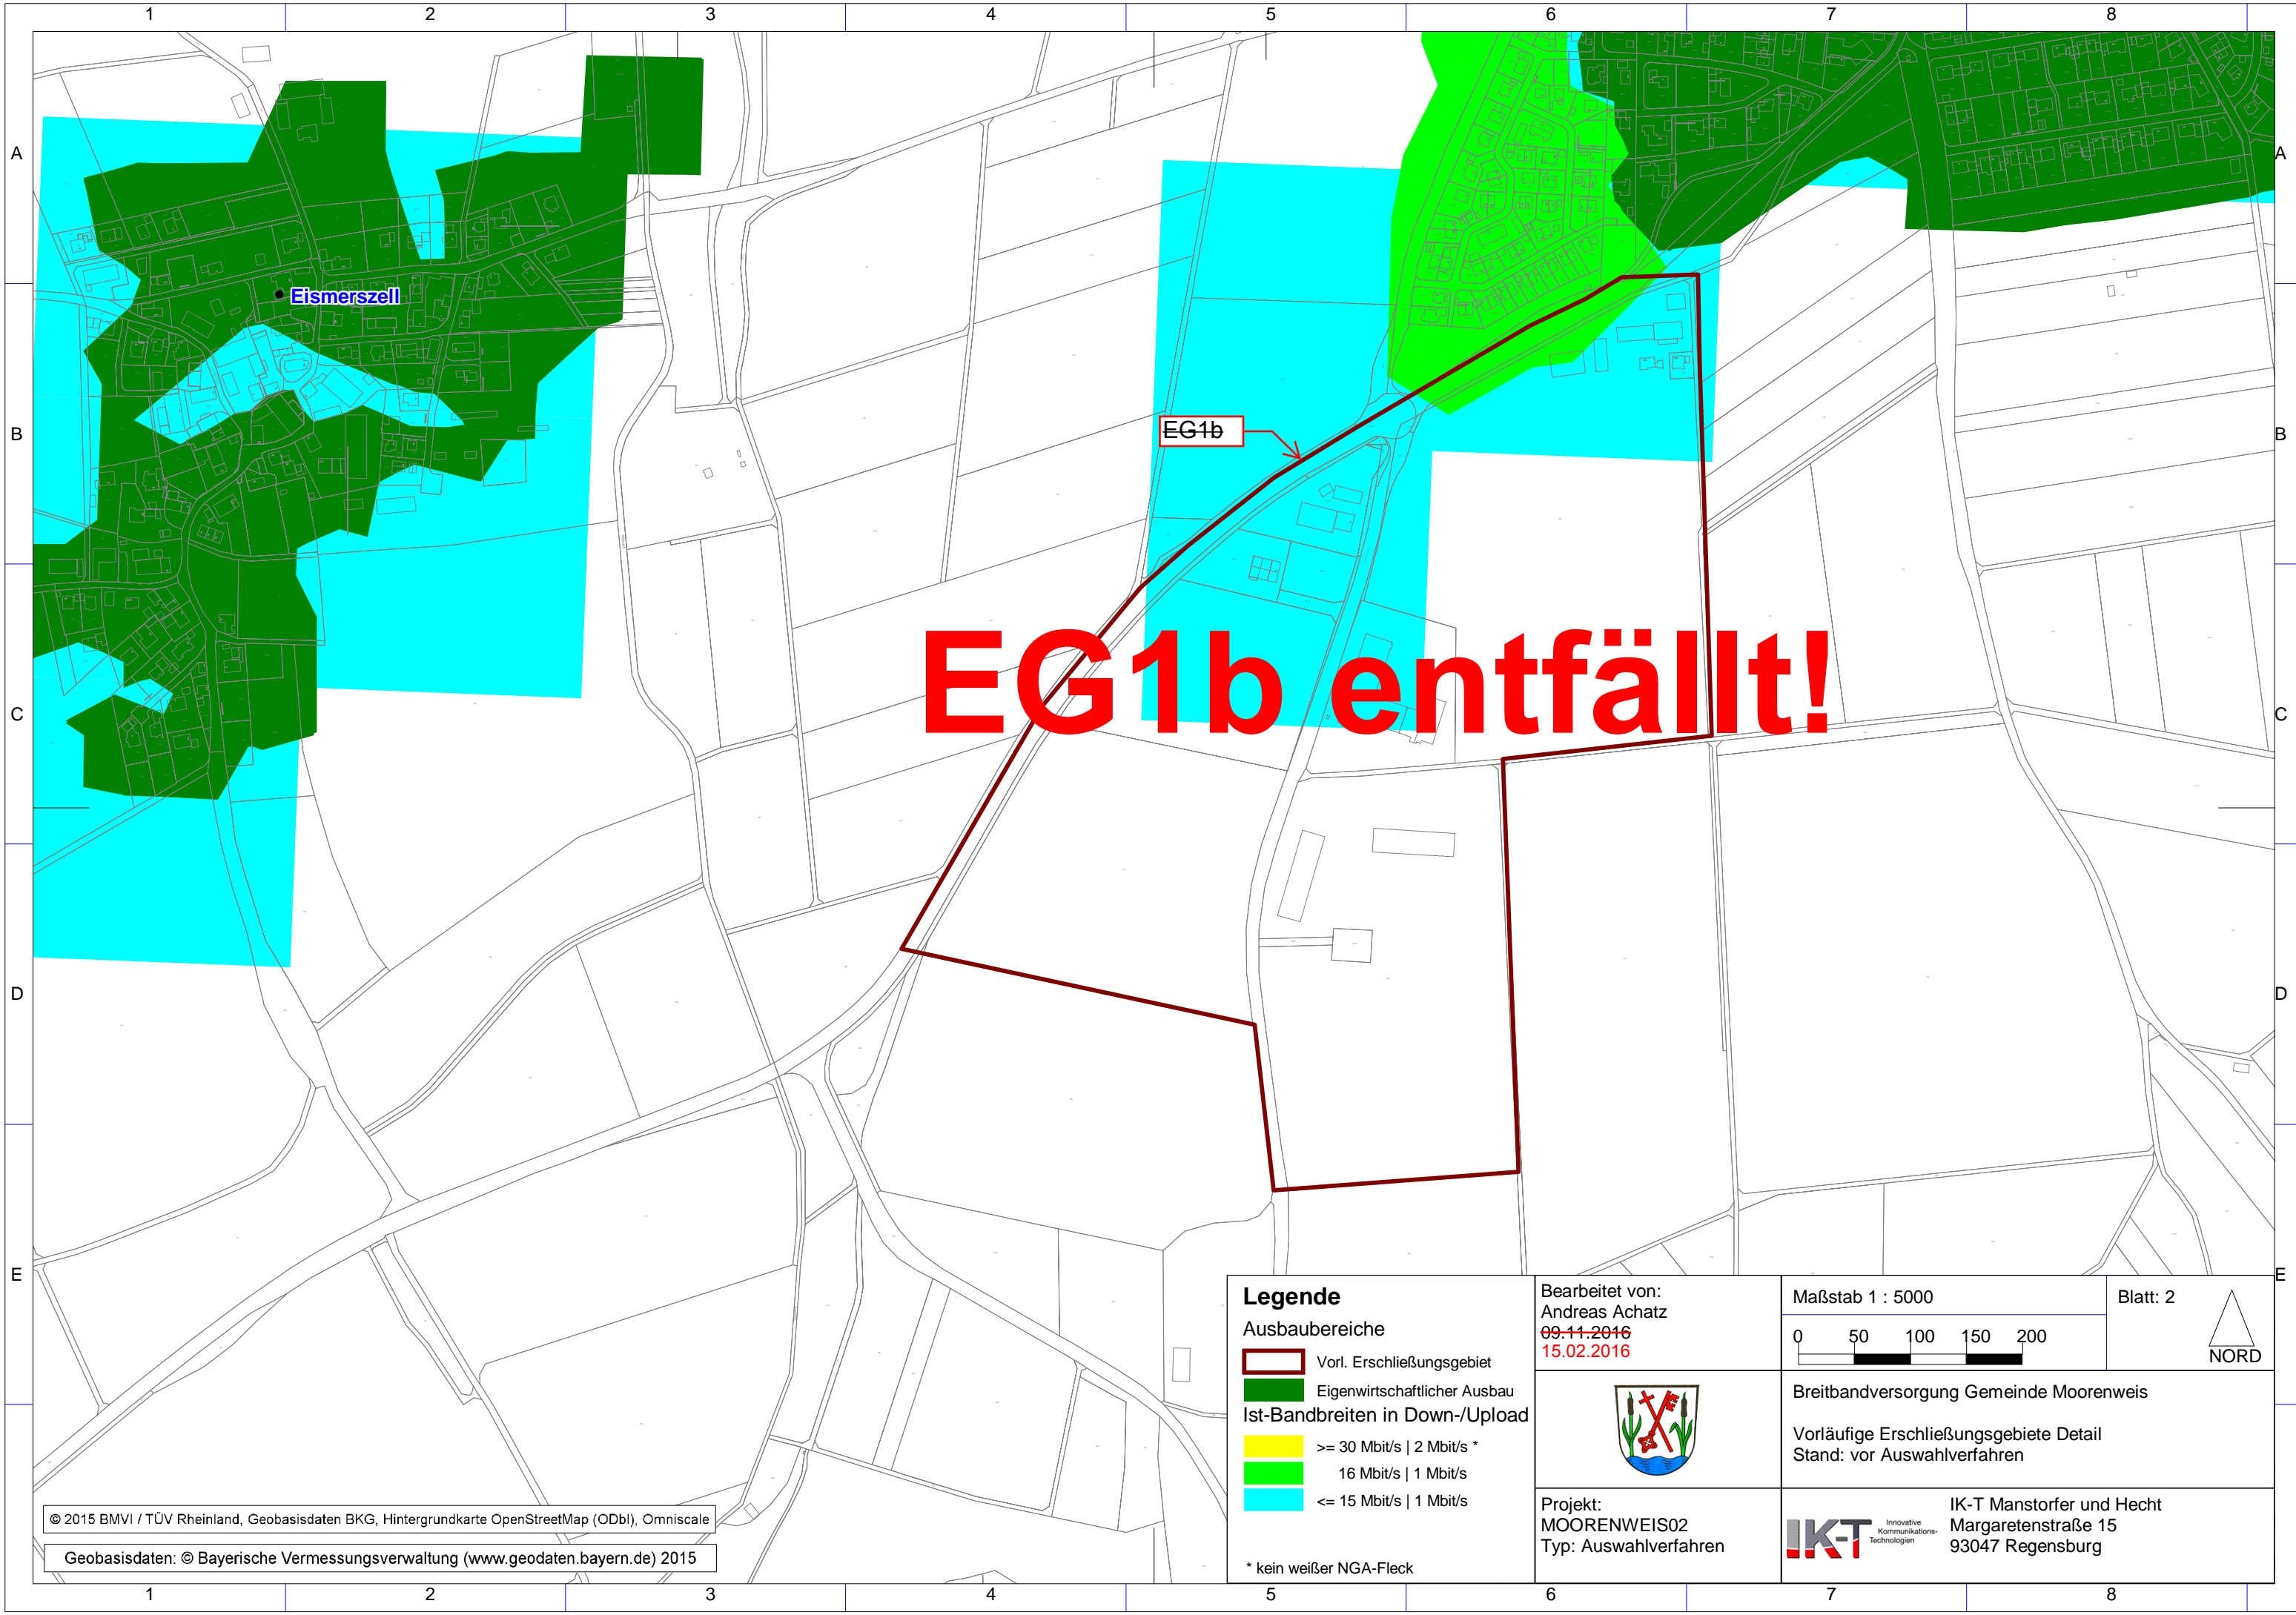


IK-T Manstorfer und Hecht  
Margaretenstraße 15  
93047 Regensburg



Eismerszell

EG1b

**EG1b entfällt!**


Legende	
Ausbaubereiche	
	Vorl. Erschließungsgebiet
	Eigenwirtschaftlicher Ausbau
Ist-Bandbreiten in Down-/Upload	
	>= 30 Mbit/s   2 Mbit/s *
	16 Mbit/s   1 Mbit/s
	<= 15 Mbit/s   1 Mbit/s
* kein weißer NGA-Fleck	

Bearbeitet von:  
 Andreas Achatz  
 09.11.2016  
 15.02.2016




Projekt:  
 MOORENWEIS02  
 Typ: Auswahlverfahren

Maßstab 1 : 5000

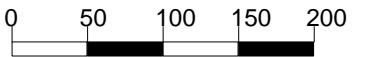


Blatt: 2




Breitbandversorgung Gemeinde Moorenweis

Vorläufige Erschließungsgebiete Detail  
 Stand: vor Auswahlverfahren



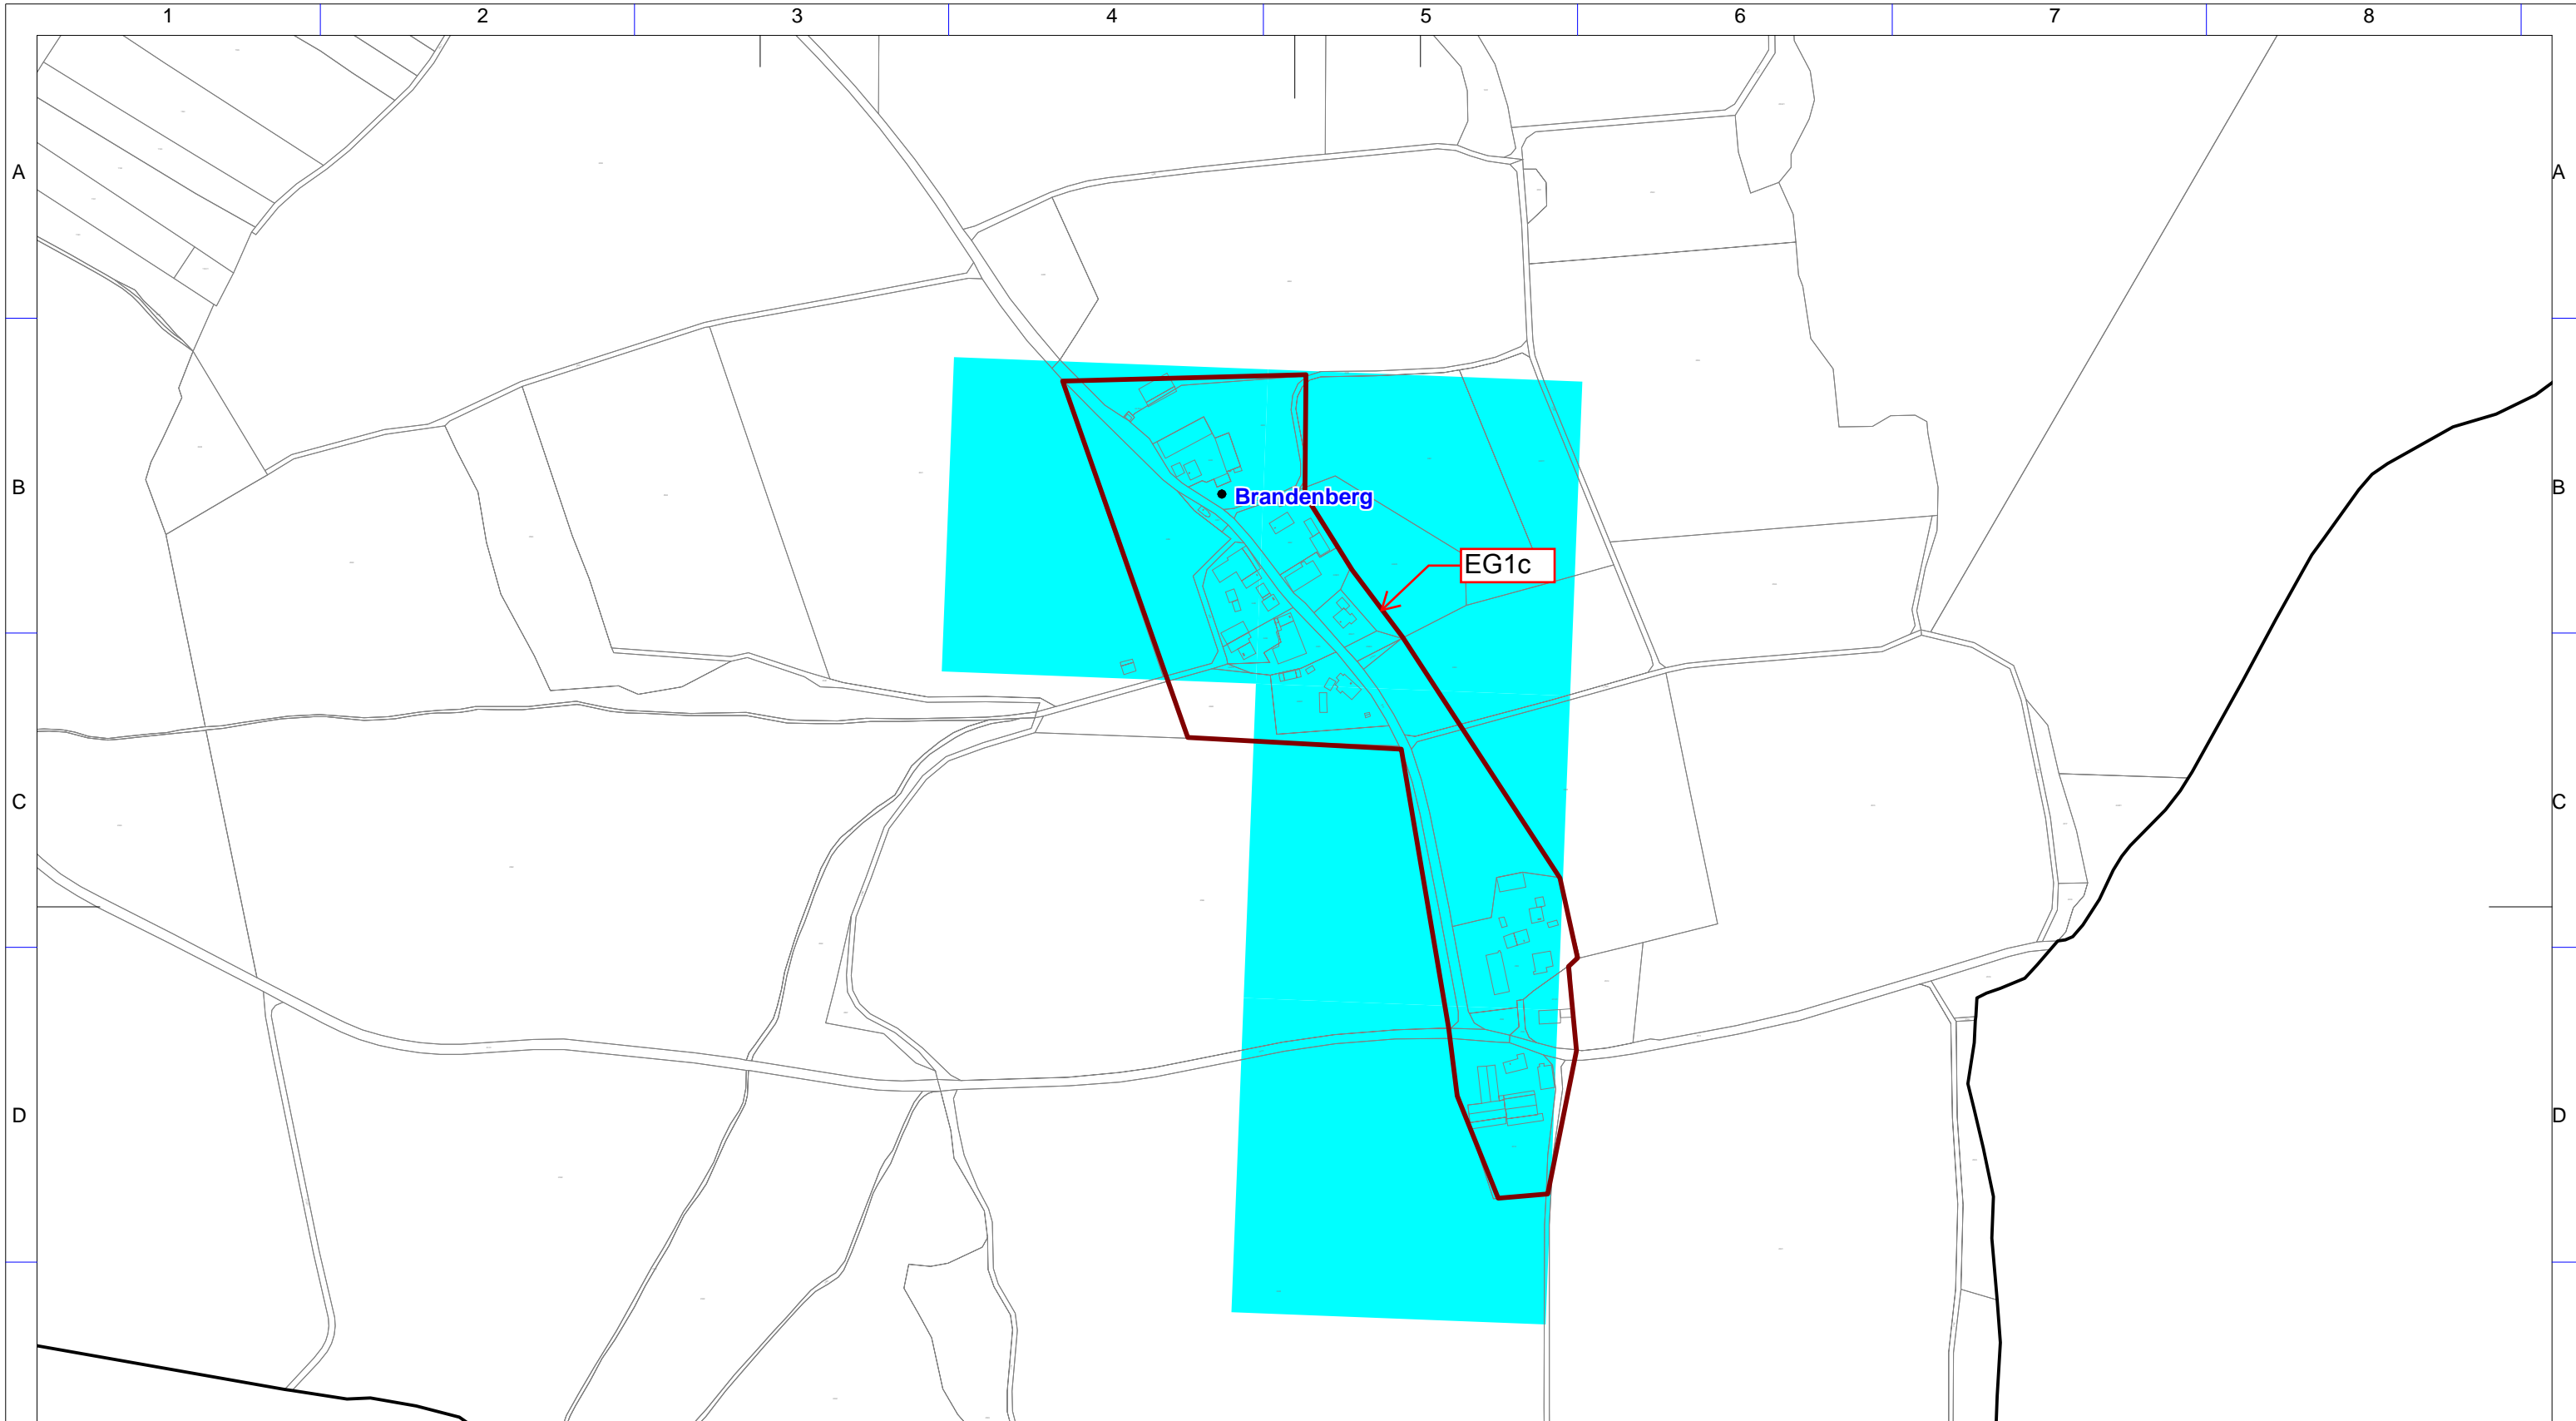

IK-T Manstorfer und Hecht  
 Margaretenstraße 15  
 93047 Regensburg






**Legende**

**Ausbaubereiche**

-  Vorl. Erschließungsgebiet
-  Eigenwirtschaftlicher Ausbau


**Ist-Bandbreiten in Down-/Upload**

-   $\geq 30$  Mbit/s | 2 Mbit/s \*
-  16 Mbit/s | 1 Mbit/s
-   $\leq 15$  Mbit/s | 1 Mbit/s


\* kein weißer NGA-Fleck

Bearbeitet von:  
Andreas Achatz  
09.11.2016

Maßstab 1 : 5000

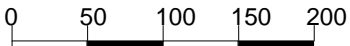

Blatt: 3



NORD



Breitbandversorgung Gemeinde Moorenweis


Vorläufige Erschließungsgebiete Detail  
Stand: vor Auswahlverfahren

Projekt:  
MOORENWEIS02  
Typ: Auswahlverfahren

**IKT** Innovative  
Kommunikations-  
Technologien

IK-T Manstorfer und Hecht  
Margaretenstraße 15  
93047 Regensburg



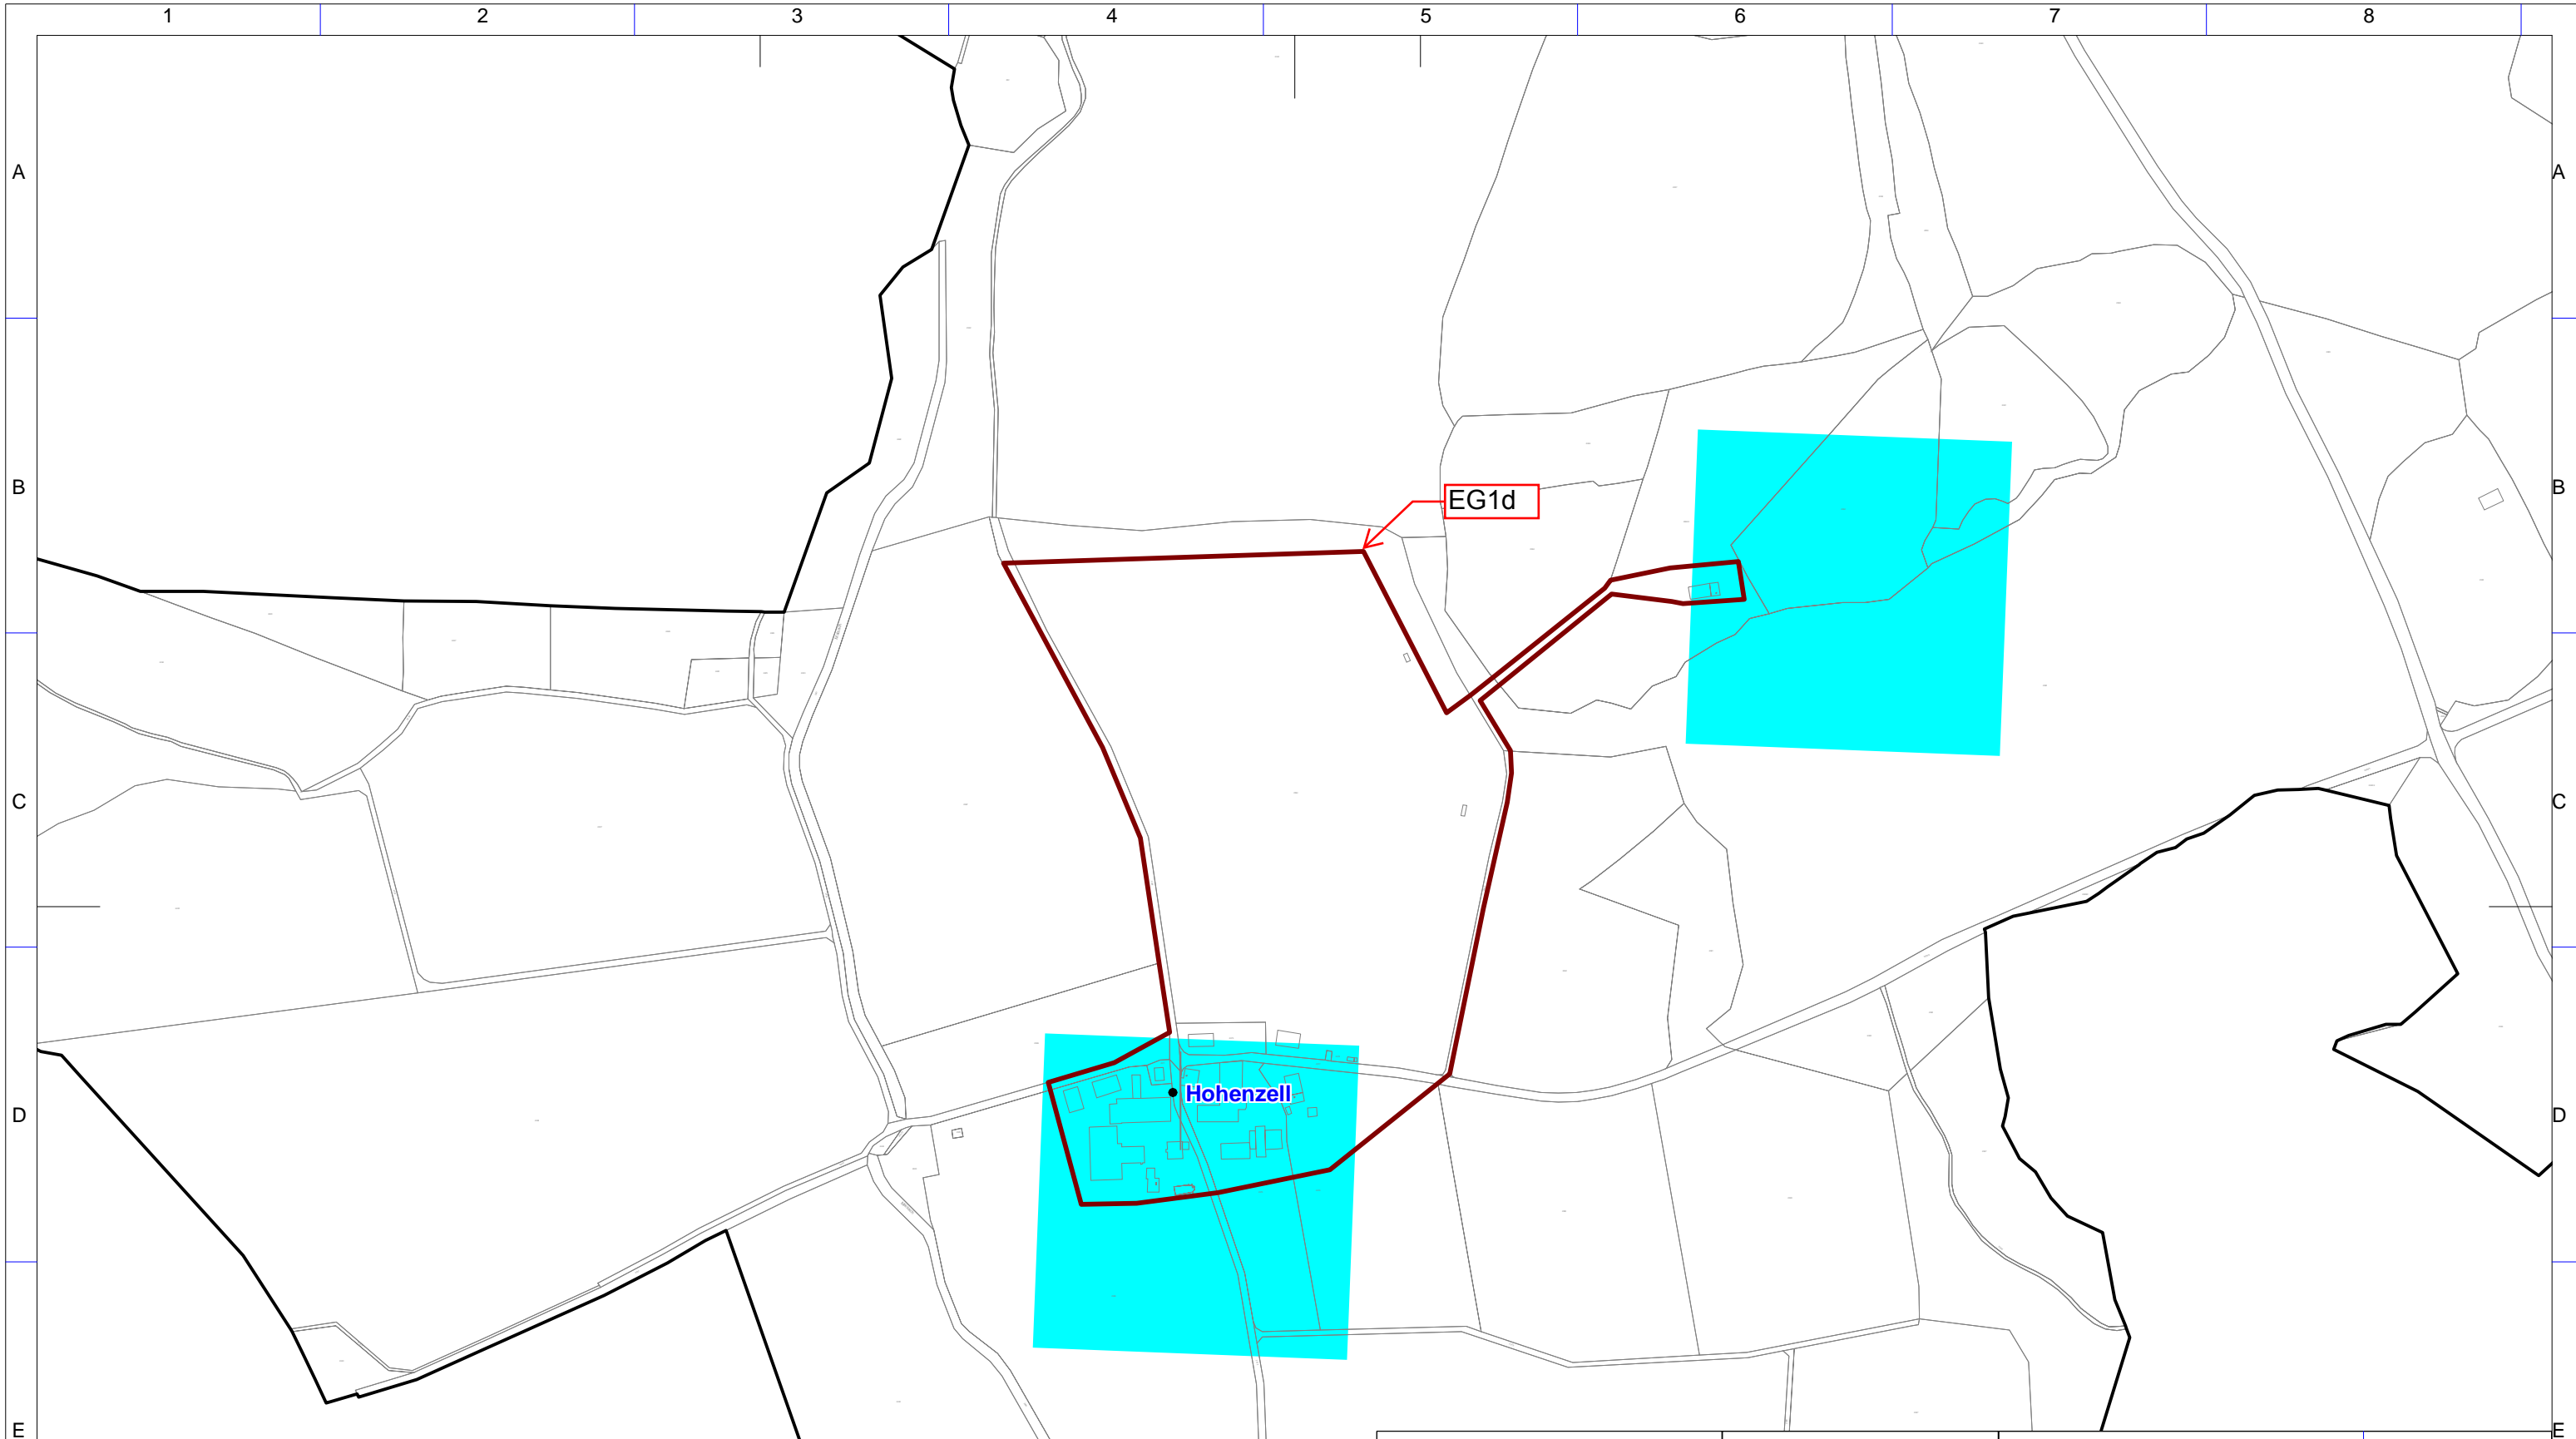

**Legende**

**Ausbaubereiche**

- Vorl. Erschließungsgebiet
- Eigenwirtschaftlicher Ausbau

**Ist-Bandbreiten in Down-/Upload**

- >= 30 Mbit/s | 2 Mbit/s \*
- 16 Mbit/s | 1 Mbit/s
- <= 15 Mbit/s | 1 Mbit/s

\* kein weißer NGA-Fleck

Bearbeitet von:  
Andreas Achatz  
09.11.2016



Projekt:  
MOORENWEIS02  
Typ: Auswahlverfahren

Maßstab 1 : 5000


Blatt: 4

Breitbandversorgung Gemeinde Moorenweis

Vorläufige Erschließungsgebiete Detail  
Stand: vor Auswahlverfahren

**IKT** Innovative Kommunikations-Technologien

IK-T Manstorfer und Hecht  
Margaretenstraße 15  
93047 Regensburg

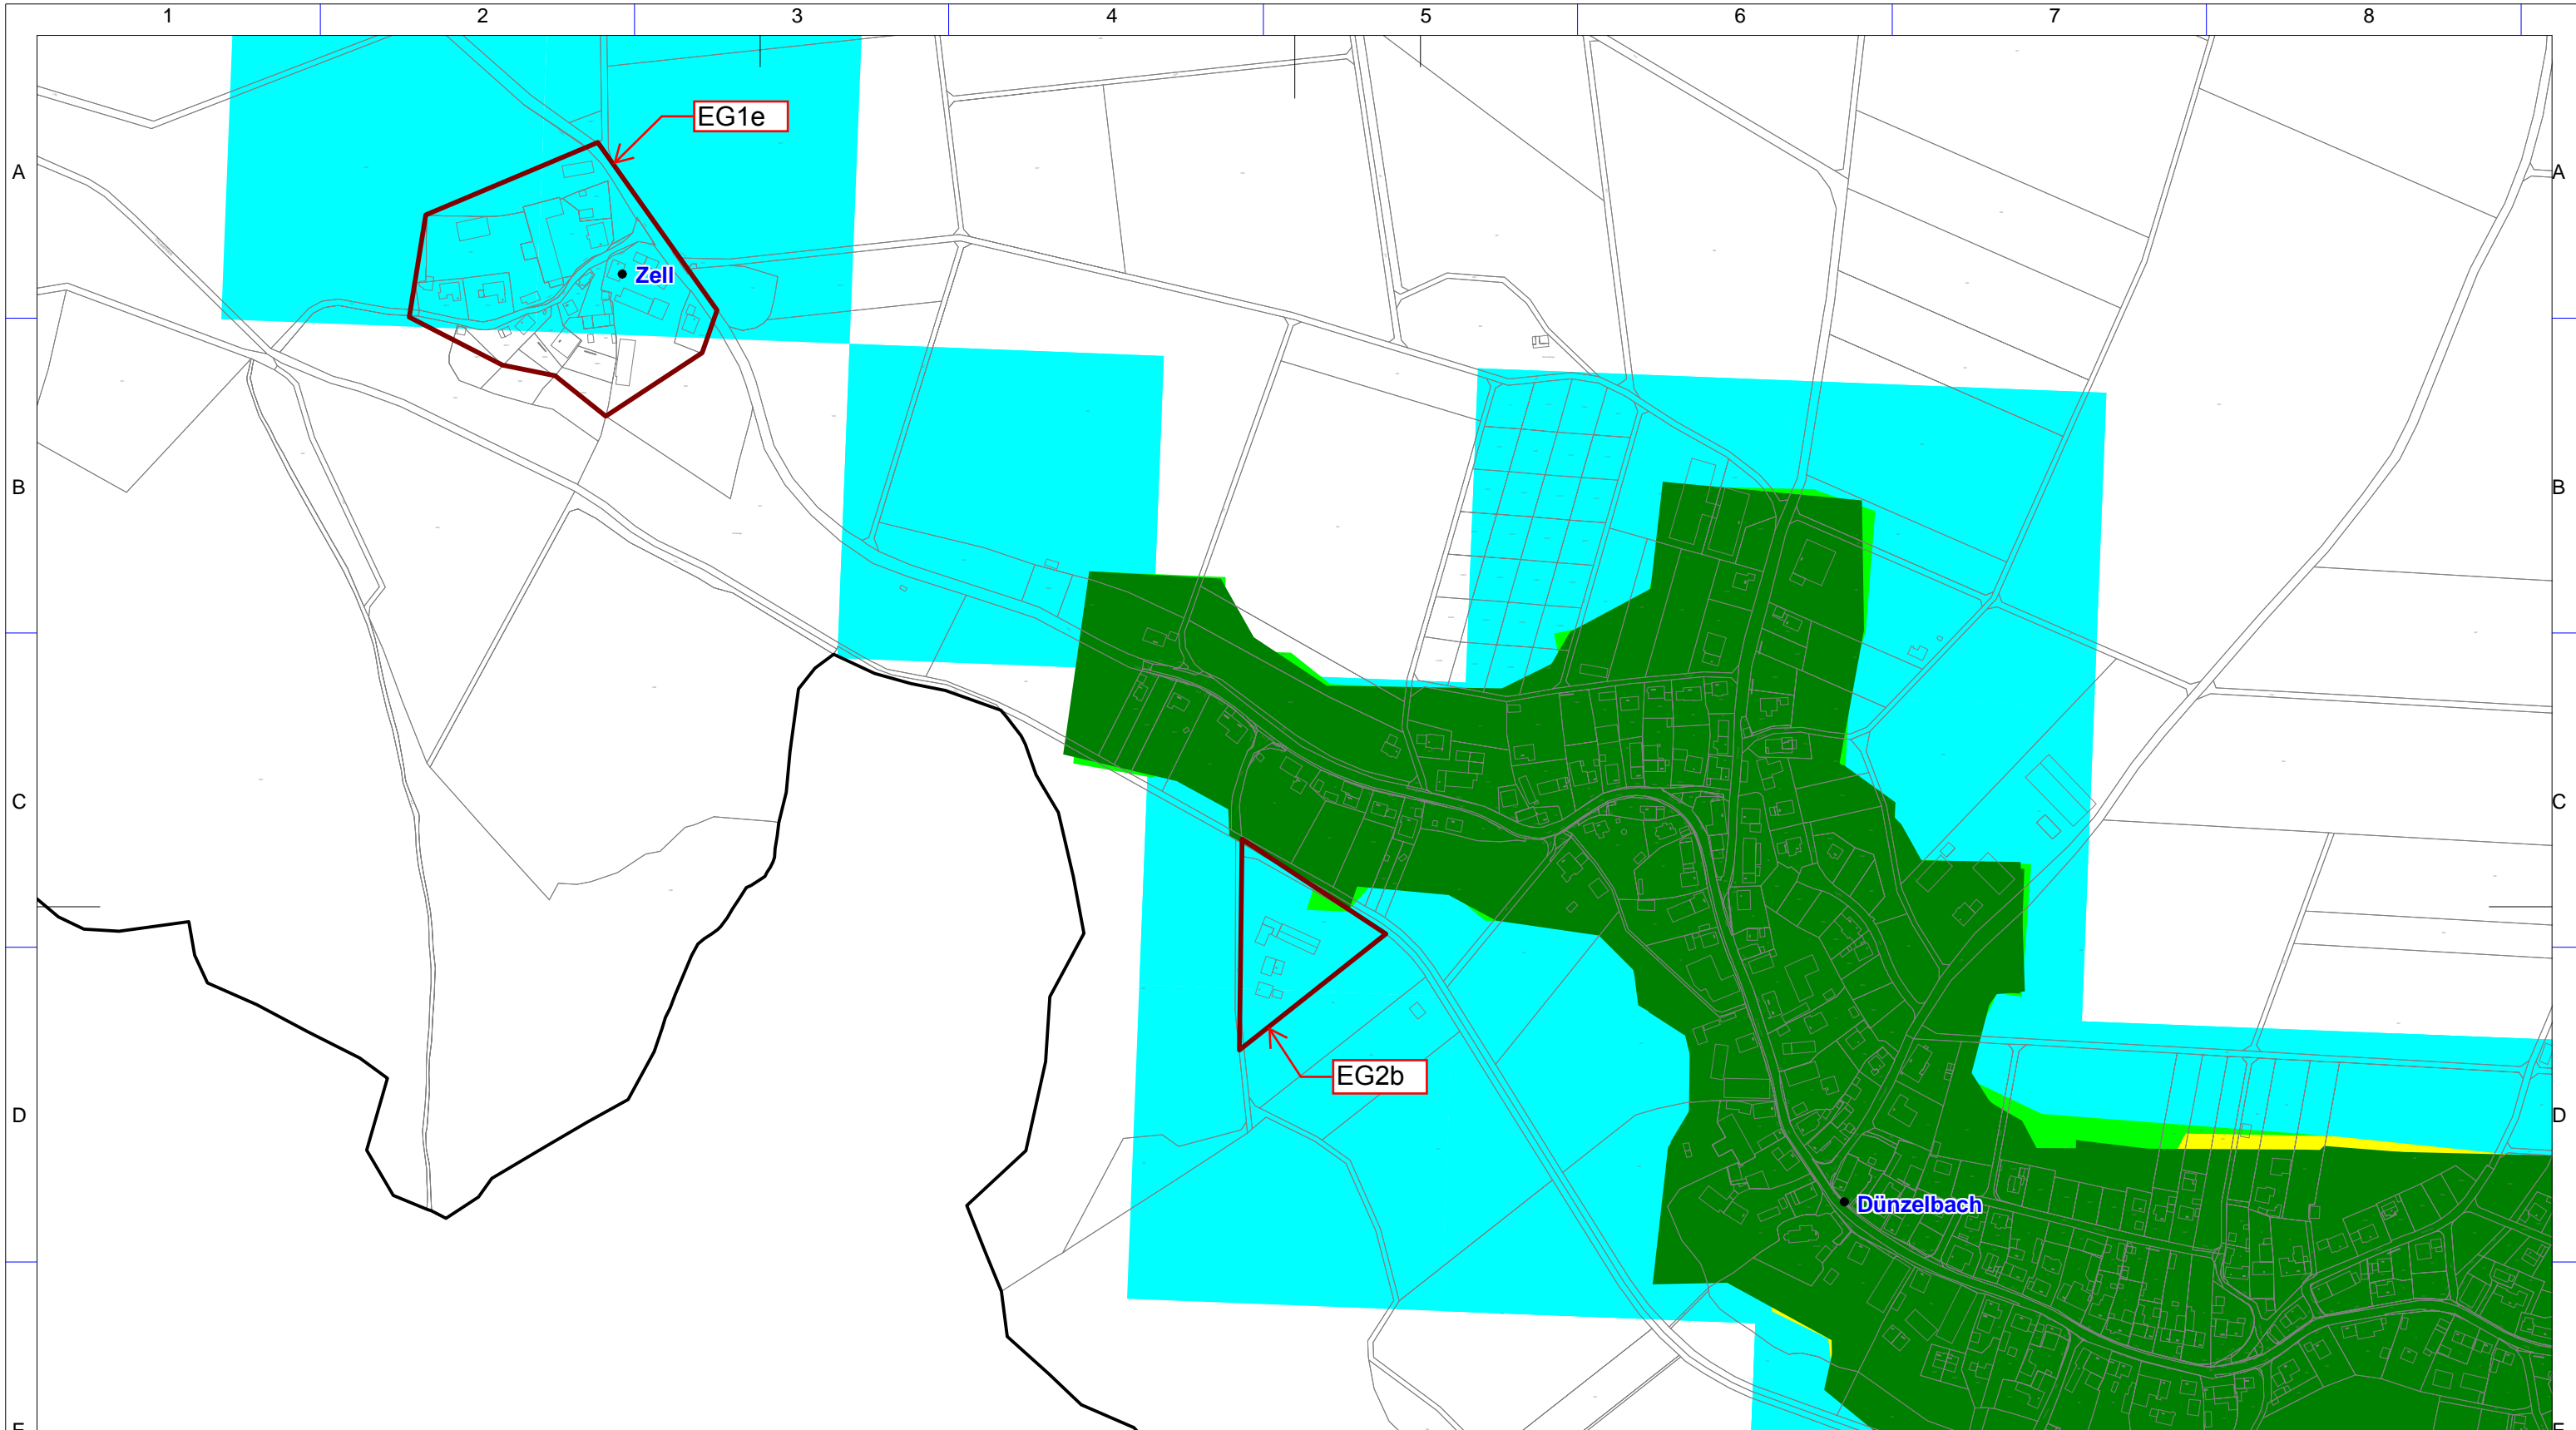

© 2015 BMVI / TÜV Rheinland, Geobasisdaten BKG, Hintergrundkarte OpenStreetMap (ODb), Omniscale  
 Geobasisdaten: © Bayerische Vermessungsverwaltung (www.geodaten.bayern.de) 2015

**Legende**  
 Ausbaubereiche

- Vorl. Erschließungsgebiet
- Eigenwirtschaftlicher Ausbau

**Ist-Bandbreiten in Down-/Upload**

- >= 30 Mbit/s | 2 Mbit/s \*
- 16 Mbit/s | 1 Mbit/s
- <= 15 Mbit/s | 1 Mbit/s

\* kein weißer NGA-Fleck

Bearbeitet von:  
 Andreas Achatz  
 09.11.2016




Projekt:  
 MOORENWEIS02  
 Typ: Auswahlverfahren

Maßstab 1 : 5000  
 0 50 100 150 200

Breitbandversorgung Gemeinde Moorenweis  
 Vorläufige Erschließungsgebiete Detail  
 Stand: vor Auswahlverfahren

**IKT** Innovative Kommunikations-Technologien  
 IK-T Manstorfer und Hecht  
 Margaretenstraße 15  
 93047 Regensburg

Blatt: 5  
 NORD

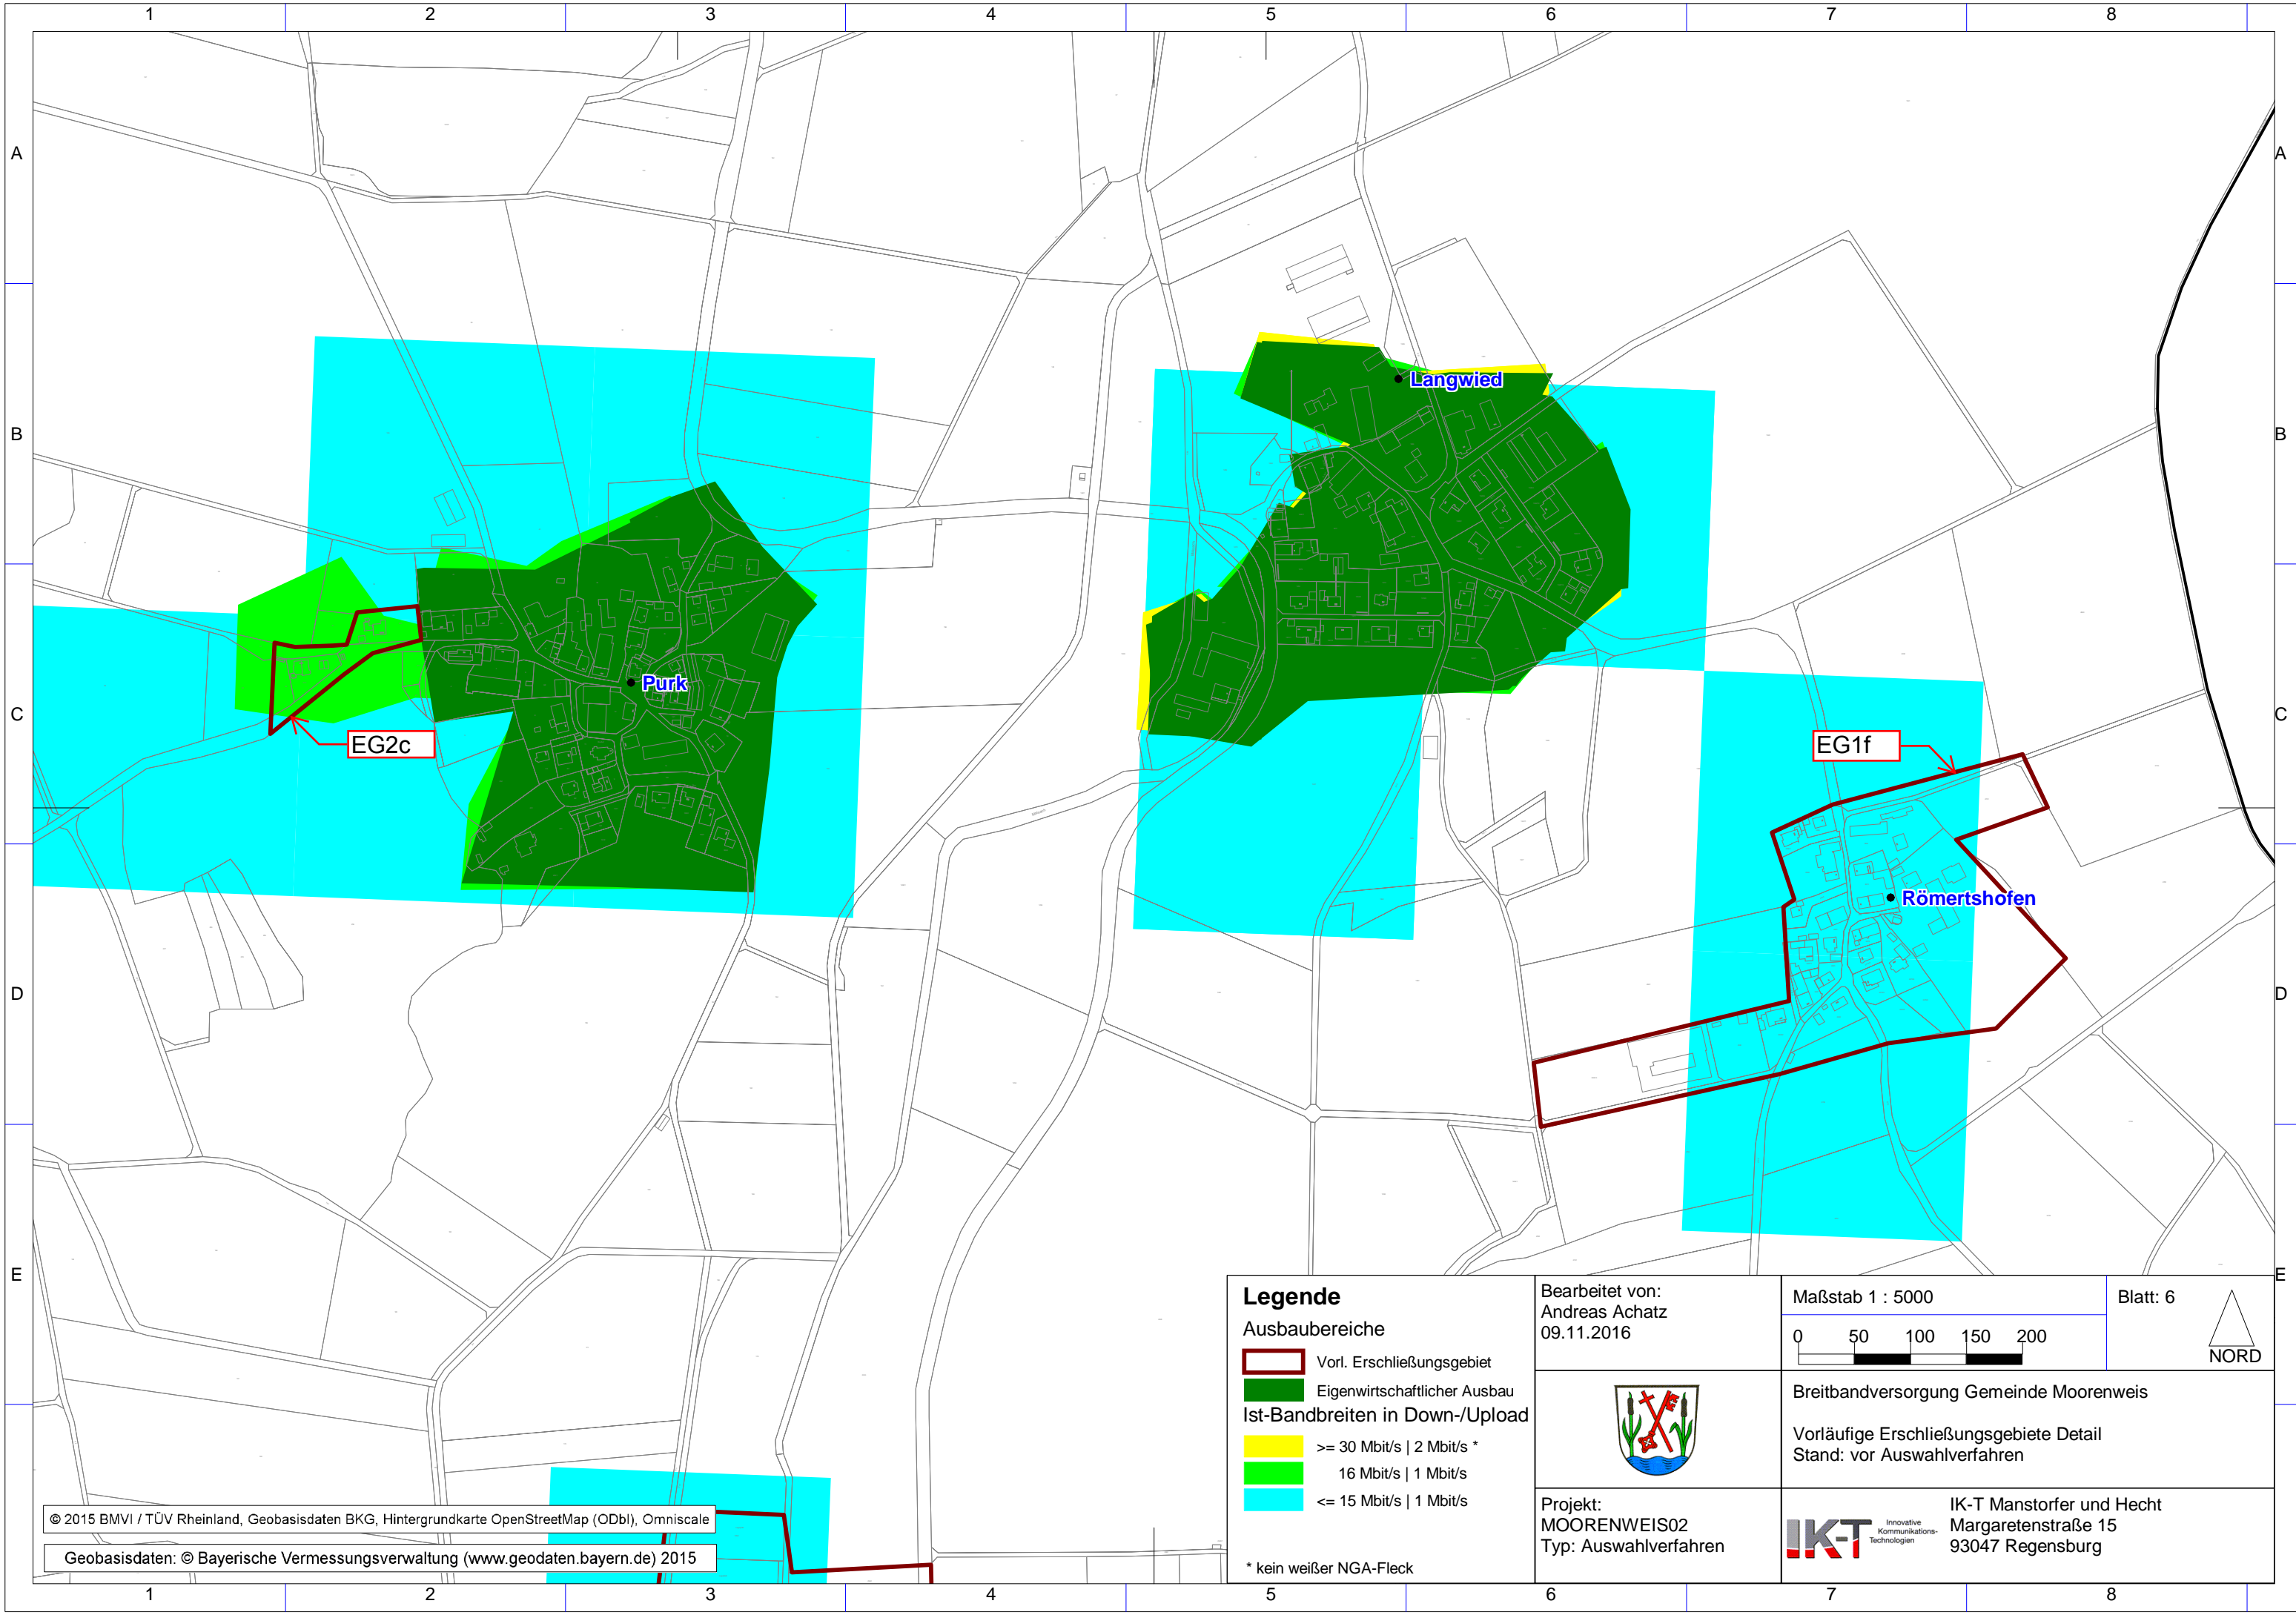

© 2015 BMVI / TÜV Rheinland, Geobasisdaten BKG, Hintergrundkarte OpenStreetMap (ODb), Omniscale  
 Geobasisdaten: © Bayerische Vermessungsverwaltung (www.geodaten.bayern.de) 2015

**Legende**

**Ausbaubereiche**

- Vorl. Erschließungsgebiet
- Eigenwirtschaftlicher Ausbau

**Ist-Bandbreiten in Down-/Upload**

- >= 30 Mbit/s | 2 Mbit/s \*
- 16 Mbit/s | 1 Mbit/s
- <= 15 Mbit/s | 1 Mbit/s


\* kein weißer NGA-Fleck

Bearbeitet von:  
 Andreas Achatz  
 09.11.2016




Projekt:  
 MOORENWEIS02  
 Typ: Auswahlverfahren

Maßstab 1 : 5000

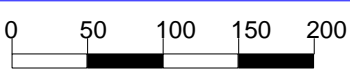


Blatt: 6




Breitbandversorgung Gemeinde Moorenweis

Vorläufige Erschließungsgebiete Detail  
 Stand: vor Auswahlverfahren



IK-T Manstorfer und Hecht  
 Margaretenstraße 15  
 93047 Regensburg



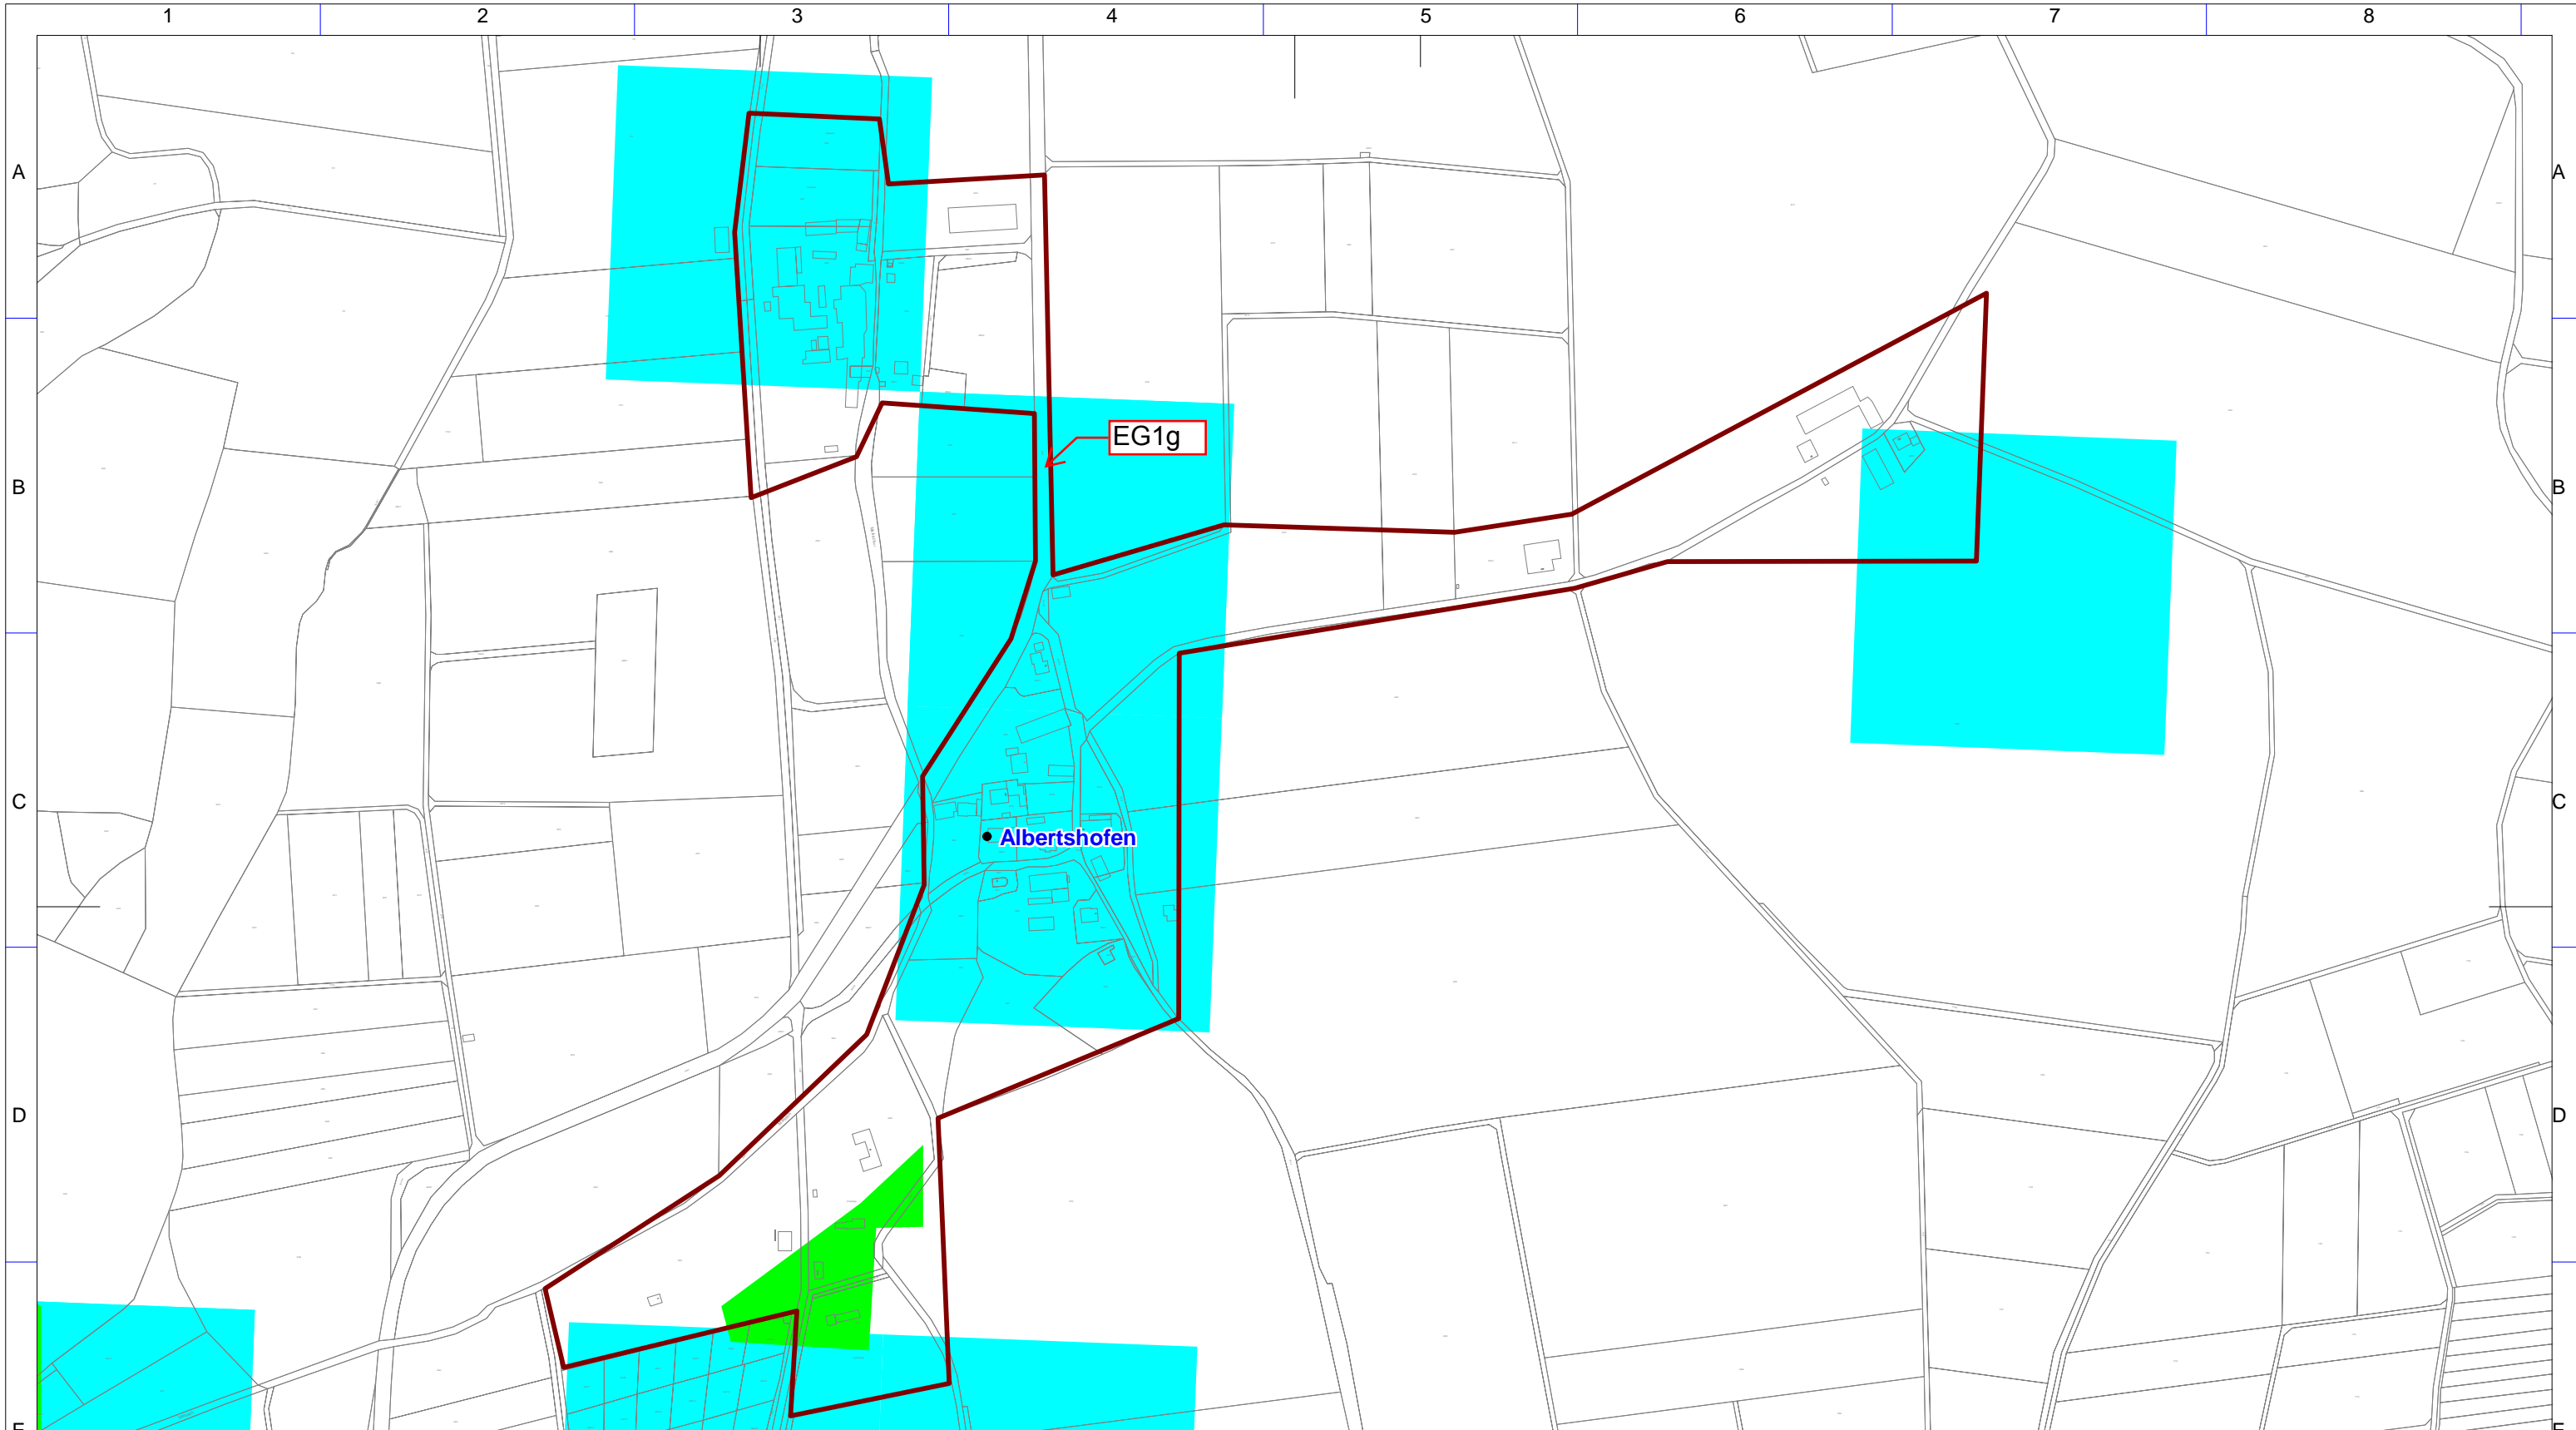

© 2015 BMVI / TÜV Rheinland, Geobasisdaten BKG, Hintergrundkarte OpenStreetMap (ODbl), Omniscale  
 Geobasisdaten: © Bayerische Vermessungsverwaltung (www.geodaten.bayern.de) 2015

**Legende**  
 Ausbaubereiche

- Vorl. Erschließungsgebiet
- Eigenwirtschaftlicher Ausbau

**Ist-Bandbreiten in Down-/Upload**

- >= 30 Mbit/s | 2 Mbit/s \*
- 16 Mbit/s | 1 Mbit/s
- <= 15 Mbit/s | 1 Mbit/s


\* kein weißer NGA-Fleck

Bearbeitet von:  
 Andreas Achatz  
 09.11.2016




Projekt:  
 MOORENWEIS02  
 Typ: Auswahlverfahren

Maßstab 1 : 5000

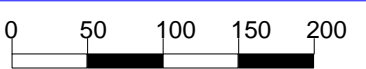


Blatt: 7



Breitbandversorgung Gemeinde Moorenweis

Vorläufige Erschließungsgebiete Detail  
 Stand: vor Auswahlverfahren



IK-T Manstorfer und Hecht  
 Margaretenstraße 15  
 93047 Regensburg