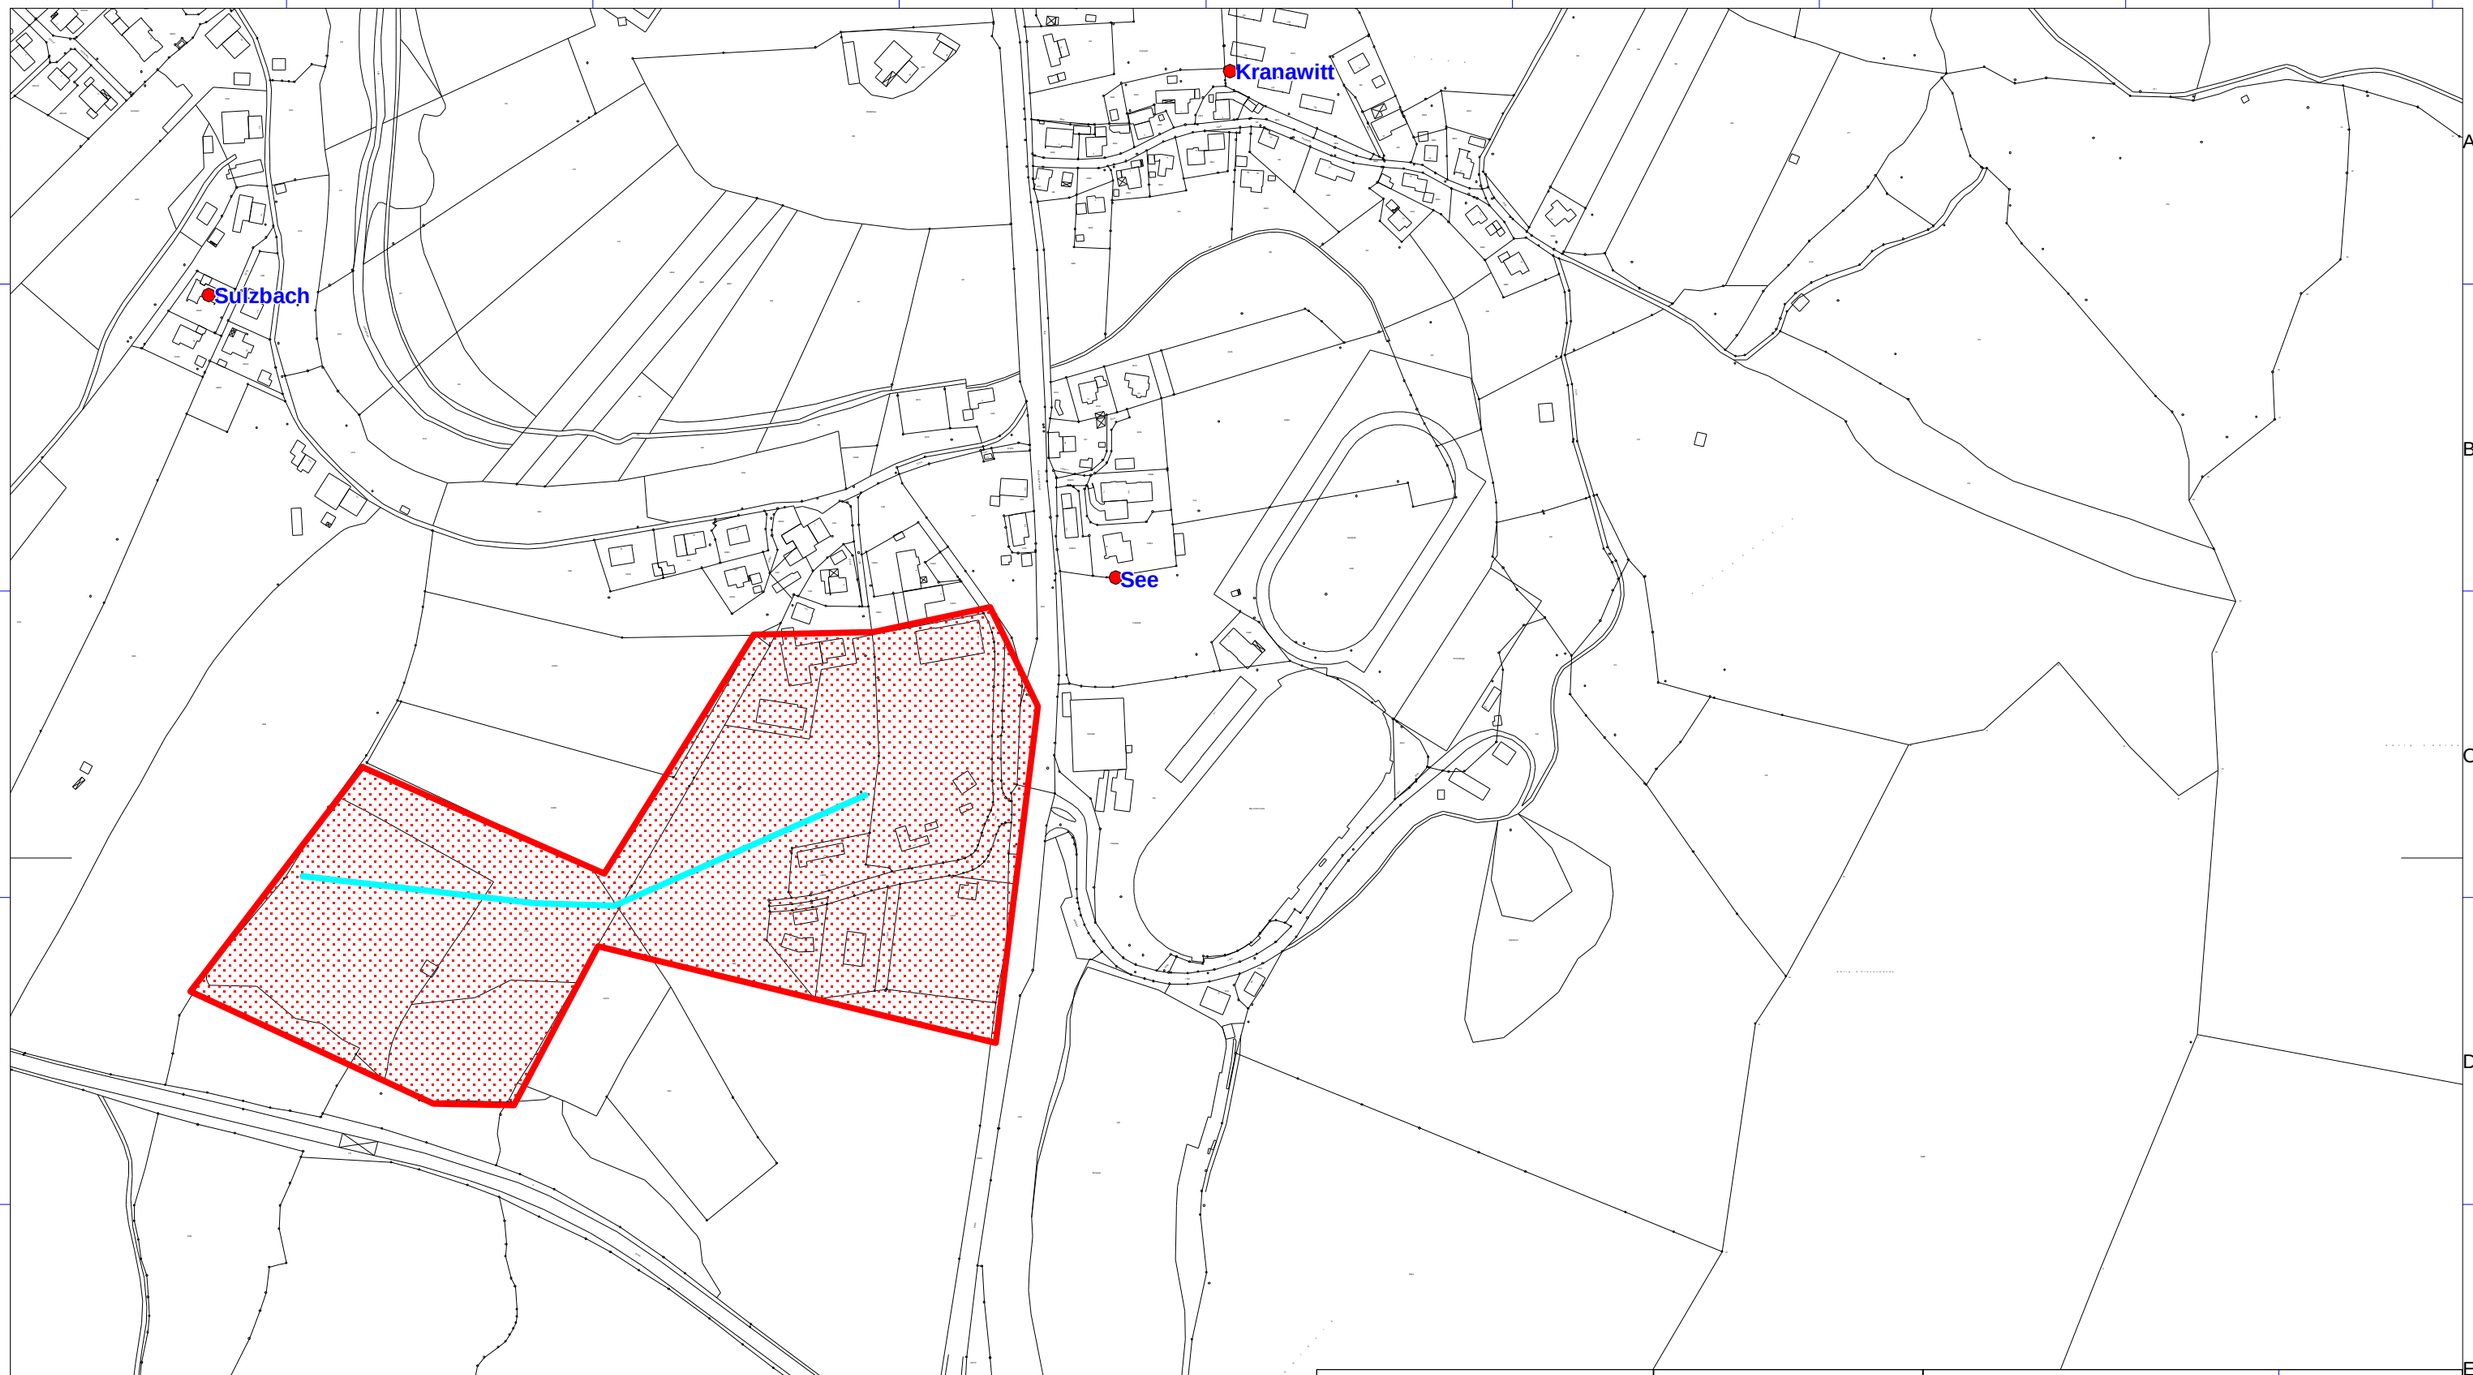


**Ausbaubereich**

**Strassenneubau**

**Gemeindegrenze**

NORD

Bearbeitet von:
IK-T
15.09.2015

Maßstab 1 : 32000

0 320 640 960 1280 m

Blatt: 1

**Breitbandversorgung**
**Geminde Inzell**
**Straßenneubau**

Dateiname:
Intzell01.WOR
Version: 1.0

IK-T Innovative Kommunikations-Technologien

IK-T Manstorfer und Hecht
Margaretenstraße 15
93047 Regensburg